


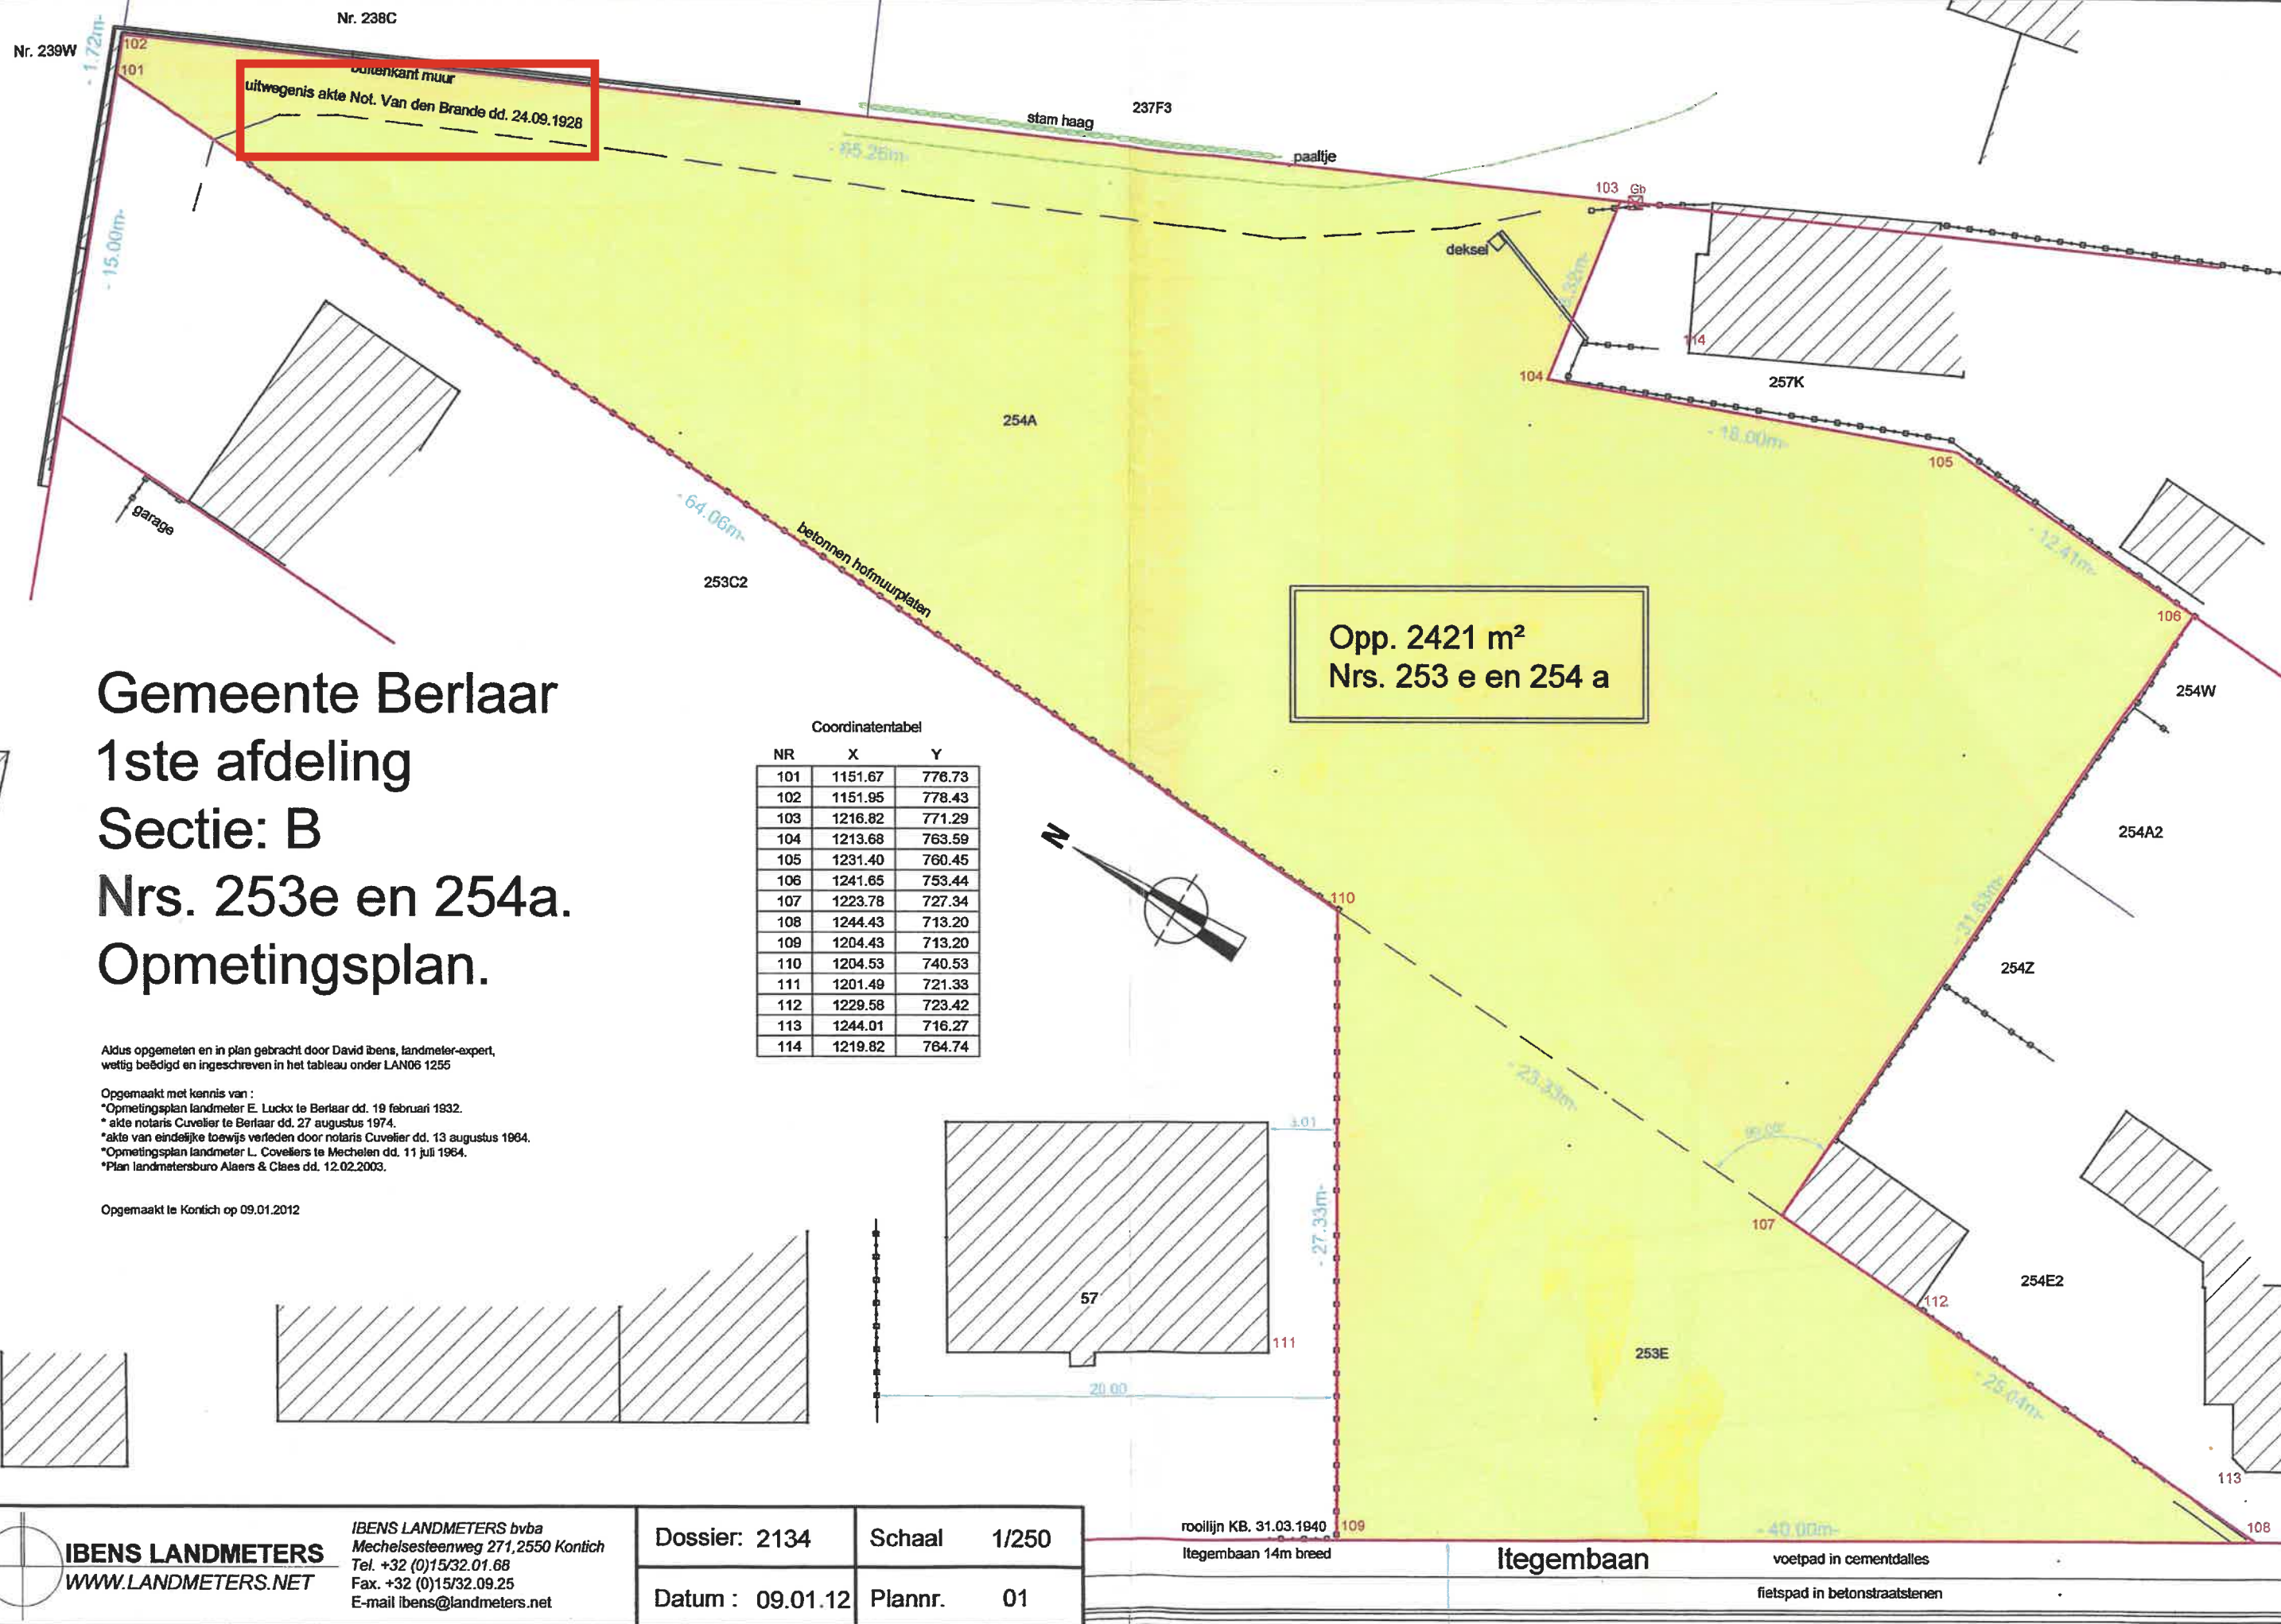

Gemeente Berlaar
1ste afdeling
Sectie: B
Nrs. 253e en 254a.
Opmetingsplan.

Coördinatatabel		
NR	X	Y
101	1151.67	776.73
102	1151.95	778.43
103	1216.82	771.29
104	1213.68	763.59
105	1231.40	760.45
106	1241.65	753.44
107	1223.78	727.34
108	1244.43	713.20
109	1204.43	713.20
110	1204.53	740.53
111	1201.49	721.33
112	1229.58	723.42
113	1244.01	716.27
114	1219.82	764.74

Aldus opgemeten en in plan gebracht door David ibens, landmeter-expert,
wettig beëdigd en ingeschreven in het tableau onder LAN06 1255

Opgemaakt met kennis van :
*Opmetingsplan landmeter E. Luckx te Berlaar dd. 19 februari 1932.
*akte notaris Cuvelier te Berlaar dd. 27 augustus 1974.
*akte van eindelijke toewijs verleden door notaris Cuvelier dd. 13 augustus 1984.
*Opmetingsplan landmeter L. Cuveliers te Mechelen dd. 11 juli 1964.
*Plan landmetersburo Alers & Claes dd. 12.02.2003.

Opgemaakt te Kontich op 09.01.2012

Dossier: 2134 Schaal 1/250
Datum : 09.01.12 Plannr. 01